


RZUT PIWNICY


skala 1:100

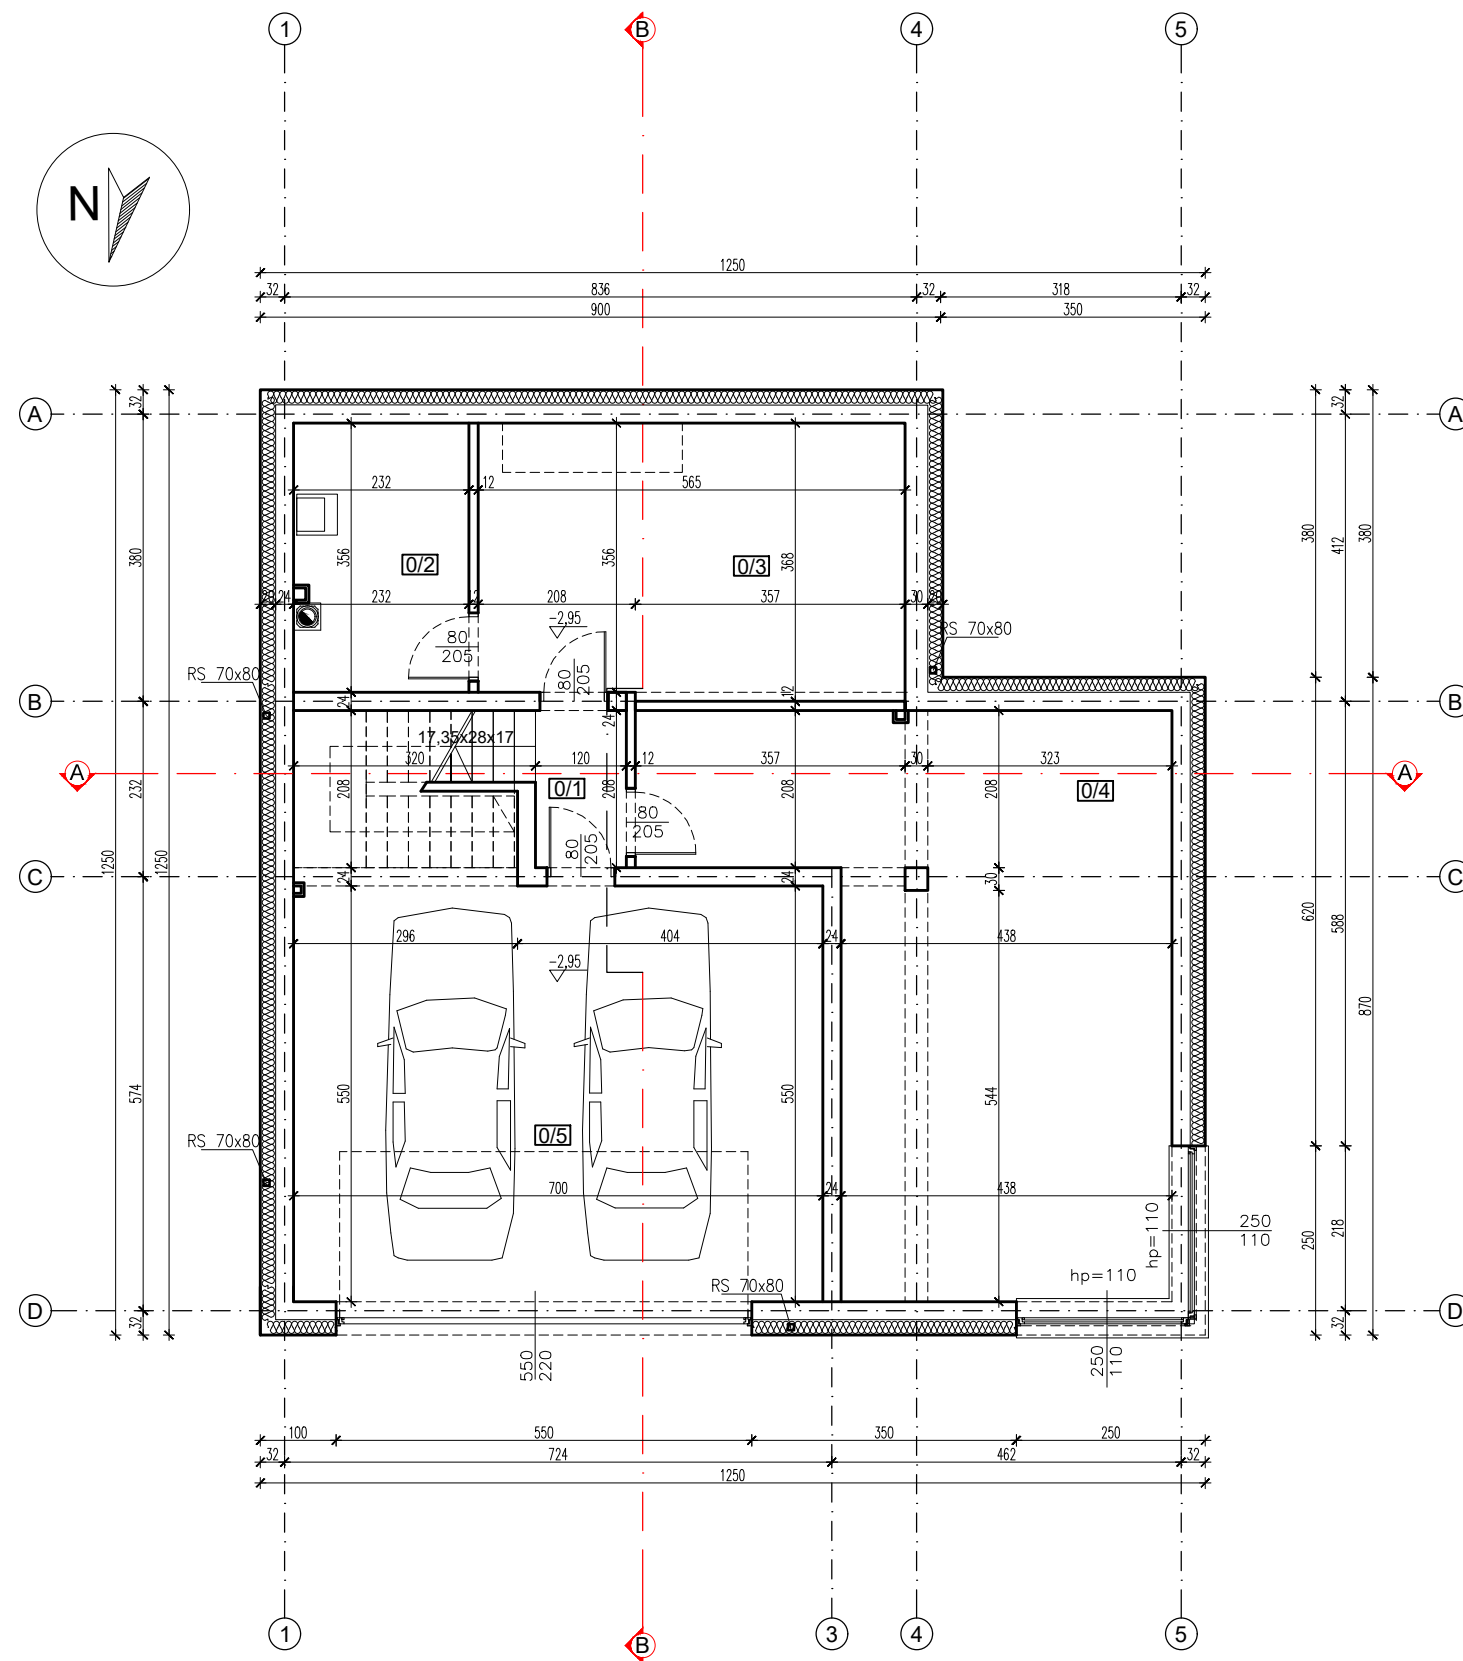

PIWNICA		pow. użytkowa	pow. podłogi	wys. pom.(m)	wyk. Posadzki
0/1	kl.schodowa	2,37	2,37	2,6	gres
0/2	pom.tech.	7,98	7,98	2,6	gres
0/3	pom.gosp.	20,17	20,17	2,6	gres
0/4	pom.rekreacyjne	39,17	39,17	2,5-2,6	gres
0/5	garaż	40,27	43,41	1,4-2,6	gres
suma		109,96	113,1		
PARTER		pow. użytkowa	pow. podłogi		
1/1	przedpokój	5,11	5,11	2,78	gres
1/2	gabinet	10,7	10,7	2,78	panele
1/3	salon+jadalnia	38,27	38,27	2,78	panele
1/4	kuchnia	17	17	2,78	gres
1/5	kl.schodowa	6,2	6,2	2,78	gres
1/6	łazienka	3,4	3,4	2,78	gres
1/7	garderoba	5,5	5,5	2,78	panele
suma		86,18	86,18		
PIĘTRO		pow. użytkowa	pow. podłogi		
2/1	przedpokój	8,27	8,27	0,87-3,55	panele
2/2	garderoba	3,91	4,8	0,87-2,8	panele
2/3	łazienka	4,3	6,2	0,87-2,8	gres
2/4	sypialnia	11,7	15,49	0,87-4,46	panele
2/5	łazienka	5,48	6,45	1,4-3,55	gres
2/6	garderoba	3,15	4,43	0,87-2,8	panele
2/7	pokój	10,79	14,81	0,87-4,46	panele
2/8	pokój	10,79	14,81	0,87-4,46	panele
2/9	pralnia	2,75	4,43	0,87-2,8	gres
2/10	kl.schodowa	3,53	5,82	0,87-3,55	gres
suma		64,67	85,51		
suma		260,81	284,79		


RZUT PARTERU

skala 1:100

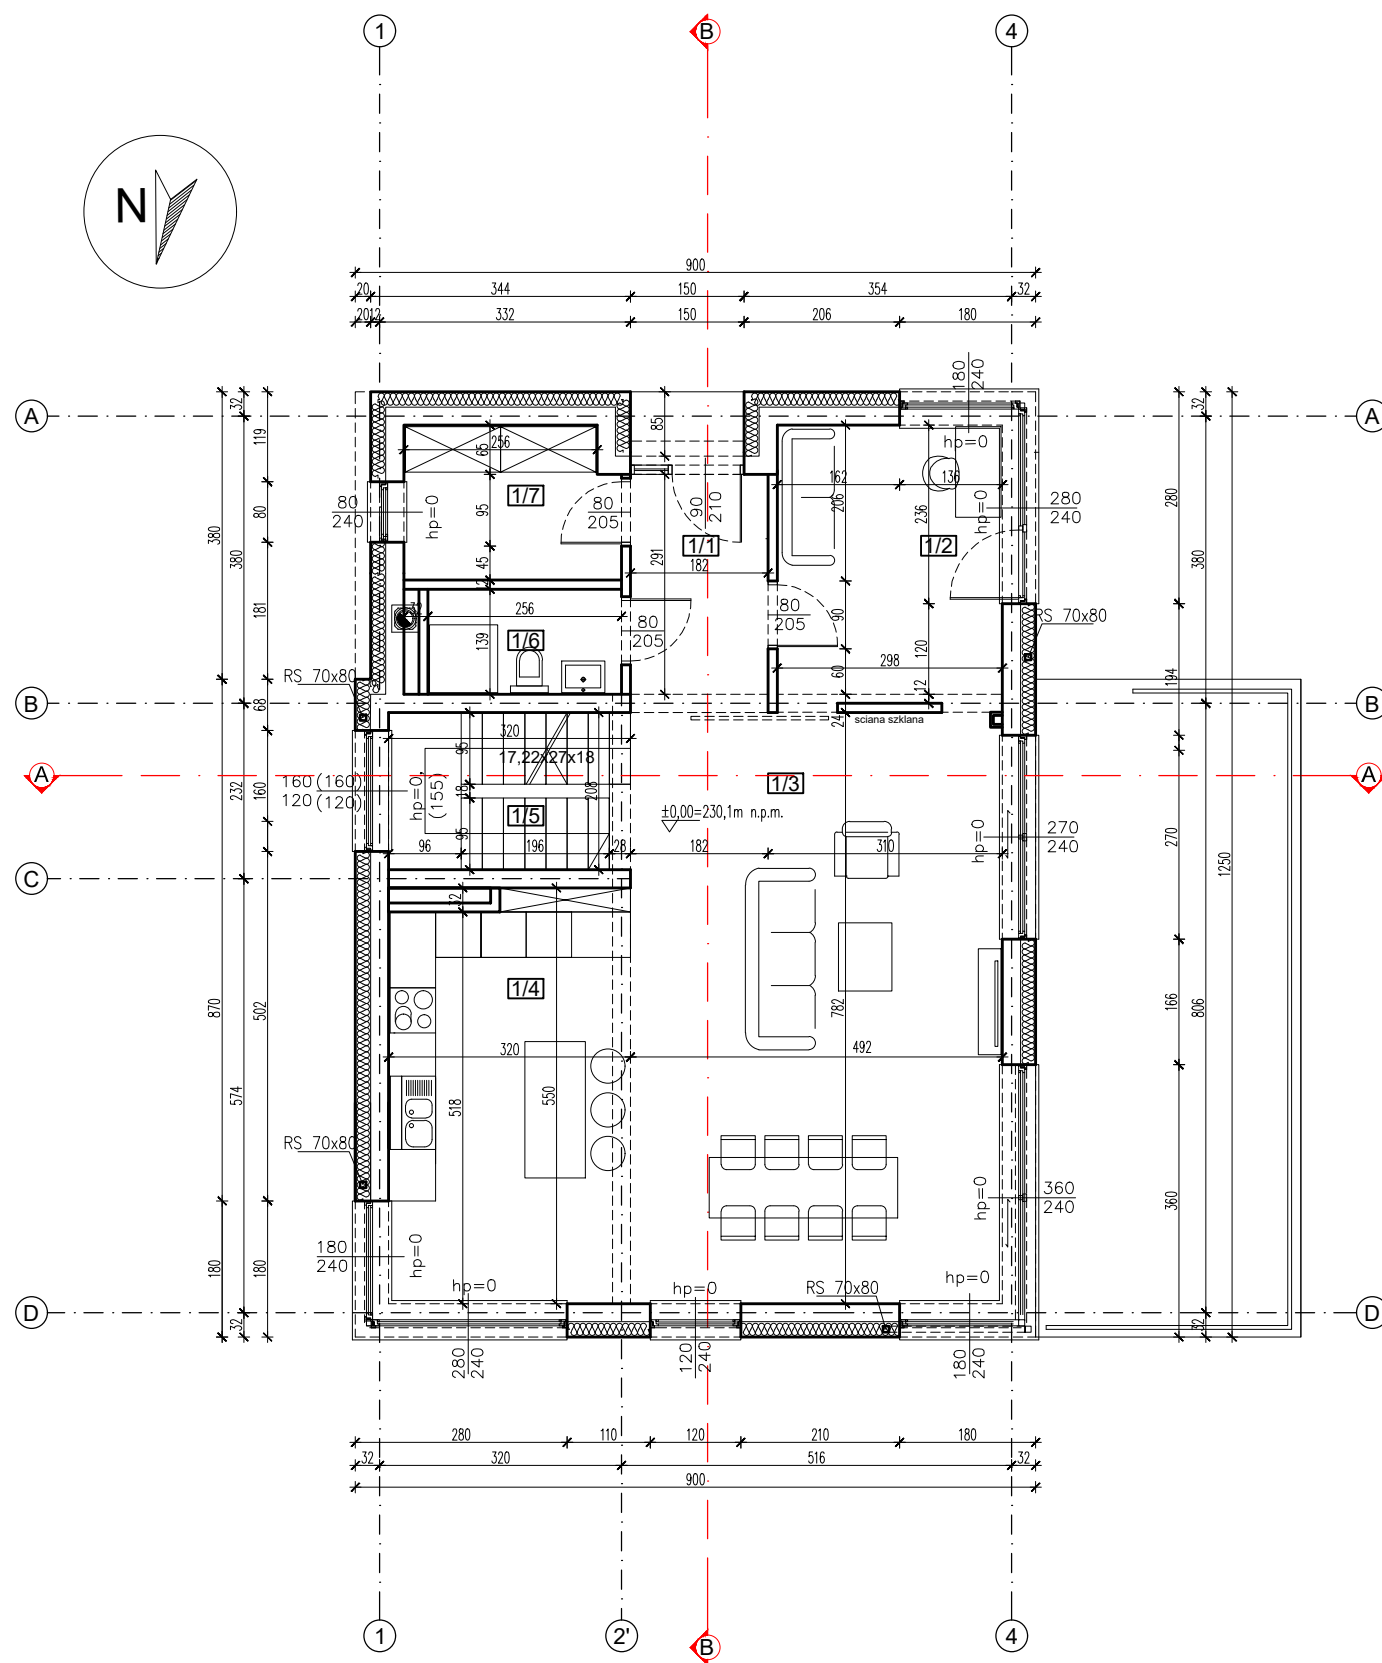

PIWNICA		pow. użytkowa	pow. podłogi	wys. pom.(m)	wyk. Posadzki
0/1	kl.schodowa	2,37	2,37	2,6	gres
0/2	pom.tech.	7,98	7,98	2,6	gres
0/3	pom.gosp.	20,17	20,17	2,6	gres
0/4	pom.rekreacyjne	39,17	39,17	2,5-2,6	gres
0/5	garaż	40,27	43,41	1,4-2,6	gres
suma		109,96	113,1		
PARTER		pow. użytkowa	pow. podłogi		
1/1	przedpokój	5,11	5,11	2,78	gres
1/2	gabinet	10,7	10,7	2,78	panele
1/3	salon+jadalnia	38,27	38,27	2,78	panele
1/4	kuchnia	17	17	2,78	gres
1/5	kl.schodowa	6,2	6,2	2,78	gres
1/6	łazienka	3,4	3,4	2,78	gres
1/7	garderoba	5,5	5,5	2,78	panele
suma		86,18	86,18		
PIĘTRO		pow. użytkowa	pow. podłogi		
2/1	przedpokój	8,27	8,27	0,87-3,55	panele
2/2	garderoba	3,91	4,8	0,87-2,8	panele
2/3	łazienka	4,3	6,2	0,87-2,8	gres
2/4	sypialnia	11,7	15,49	0,87-4,46	panele
2/5	łazienka	5,48	6,45	1,4-3,55	gres
2/6	garderoba	3,15	4,43	0,87-2,8	panele
2/7	pokój	10,79	14,81	0,87-4,46	panele
2/8	pokój	10,79	14,81	0,87-4,46	panele
2/9	pralnia	2,75	4,43	0,87-2,8	gres
2/10	kl.schodowa	3,53	5,82	0,87-3,55	gres
suma		64,67	85,51		
suma		260,81	284,79		

RZUT PODDASZA skala 1:100

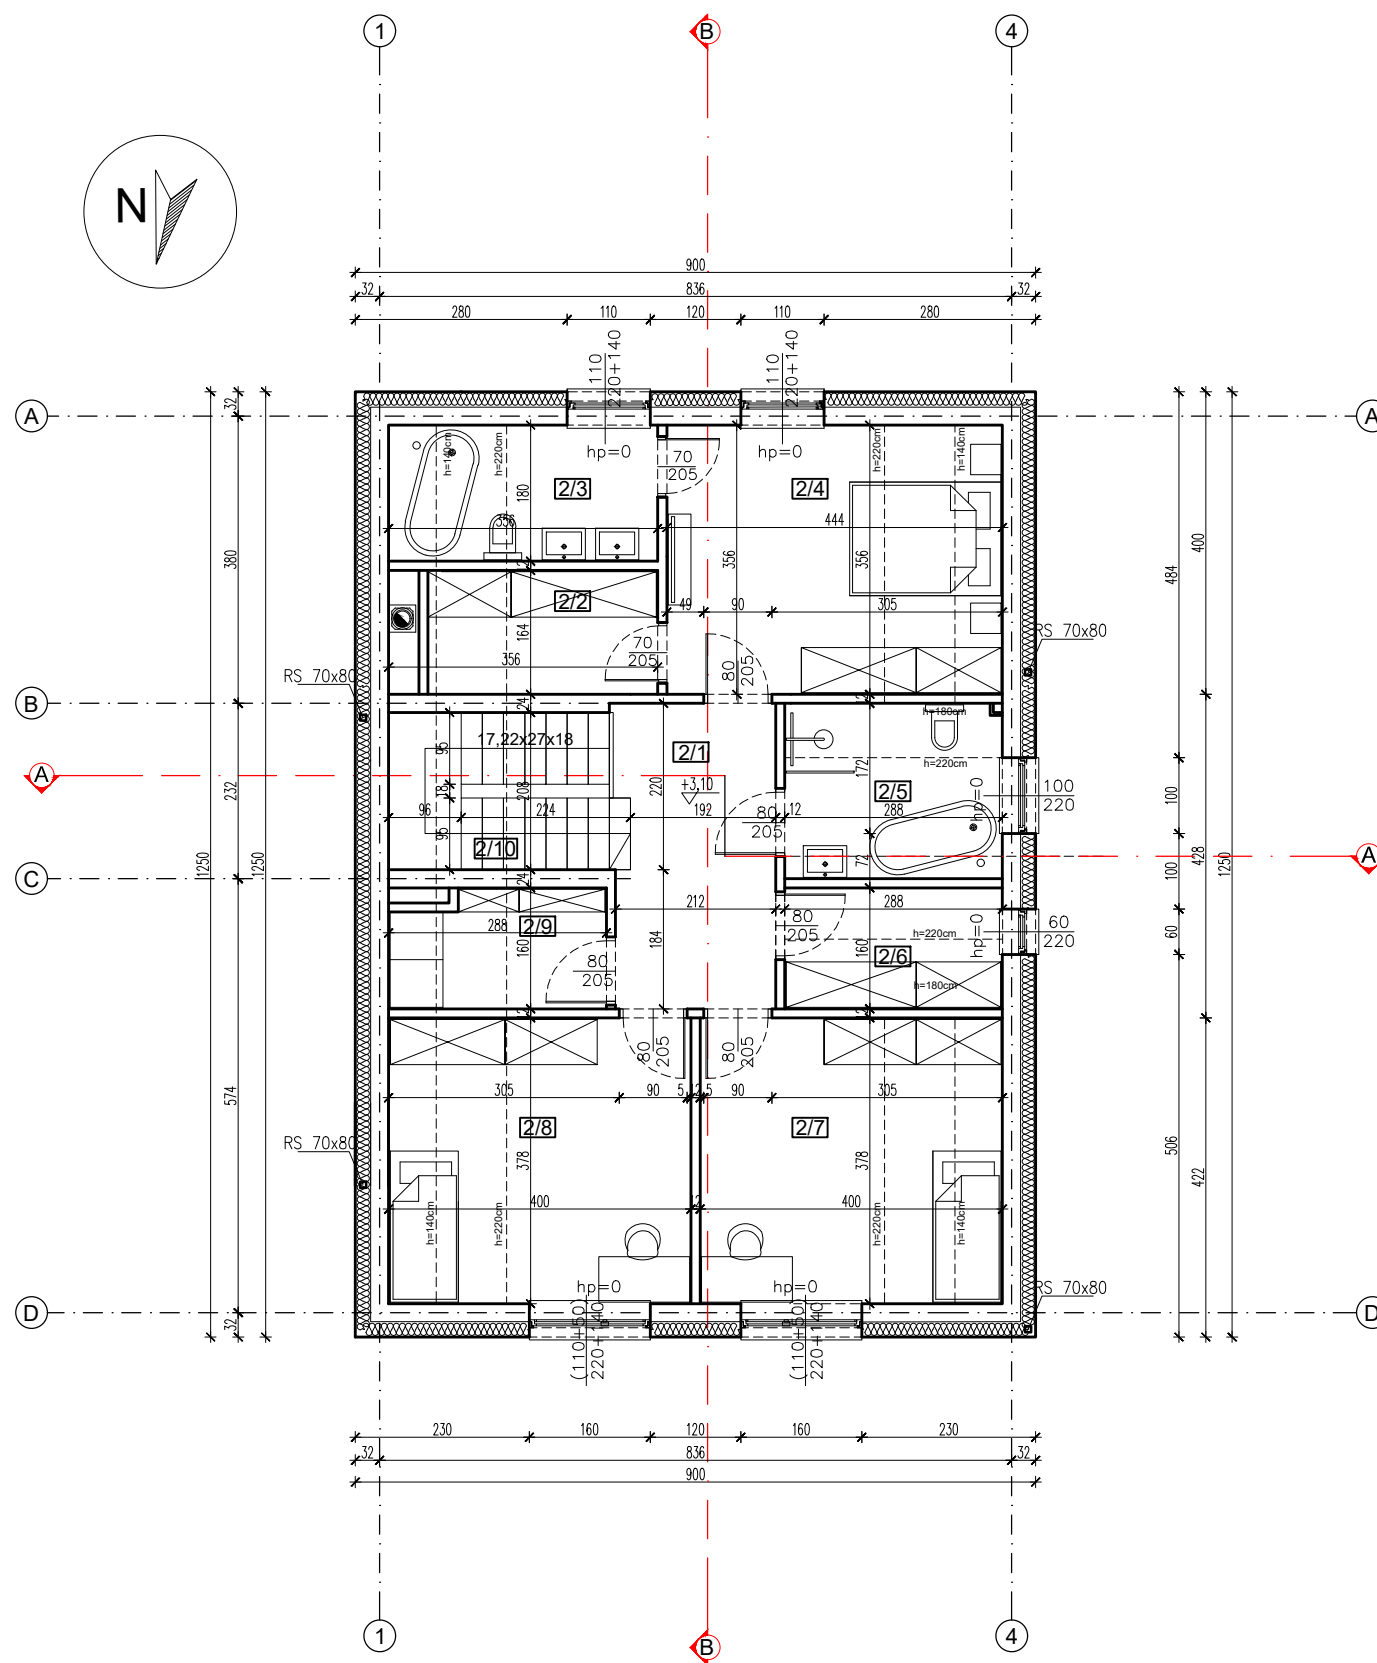

PIWNICA		pow. użytkowa	pow. podłogi	wys. pom.(m)	wyk. Posadzki
0/1	kl.schodowa	2,37	2,37	2,6	gres
0/2	pom.tech.	7,98	7,98	2,6	gres
0/3	pom.gosp.	20,17	20,17	2,6	gres
0/4	pom.rekreacyjne	39,17	39,17	2,5-2,6	gres
0/5	garaż	40,27	43,41	1,4-2,6	gres
suma		109,96	113,1		
PARTER		pow. użytkowa	pow. podłogi		
1/1	przedpokój	5,11	5,11	2,78	gres
1/2	gabinet	10,7	10,7	2,78	panele
1/3	salon+jadalnia	38,27	38,27	2,78	panele
1/4	kuchnia	17	17	2,78	gres
1/5	kl.schodowa	6,2	6,2	2,78	gres
1/6	łazienka	3,4	3,4	2,78	gres
1/7	garderoba	5,5	5,5	2,78	panele
suma		86,18	86,18		
PIĘTRO		pow. użytkowa	pow. podłogi		
2/1	przedpokój	8,27	8,27	0,87-3,55	panele
2/2	garderoba	3,91	4,8	0,87-2,8	panele
2/3	łazienka	4,3	6,2	0,87-2,8	gres
2/4	sypialnia	11,7	15,49	0,87-4,46	panele
2/5	łazienka	5,48	6,45	1,4-3,55	gres
2/6	garderoba	3,15	4,43	0,87-2,8	panele
2/7	pokój	10,79	14,81	0,87-4,46	panele
2/8	pokój	10,79	14,81	0,87-4,46	panele
2/9	pralnia	2,75	4,43	0,87-2,8	gres
2/10	kl.schodowa	3,53	5,82	0,87-3,55	gres
suma		64,67	85,51		
suma		260,81	284,79		