


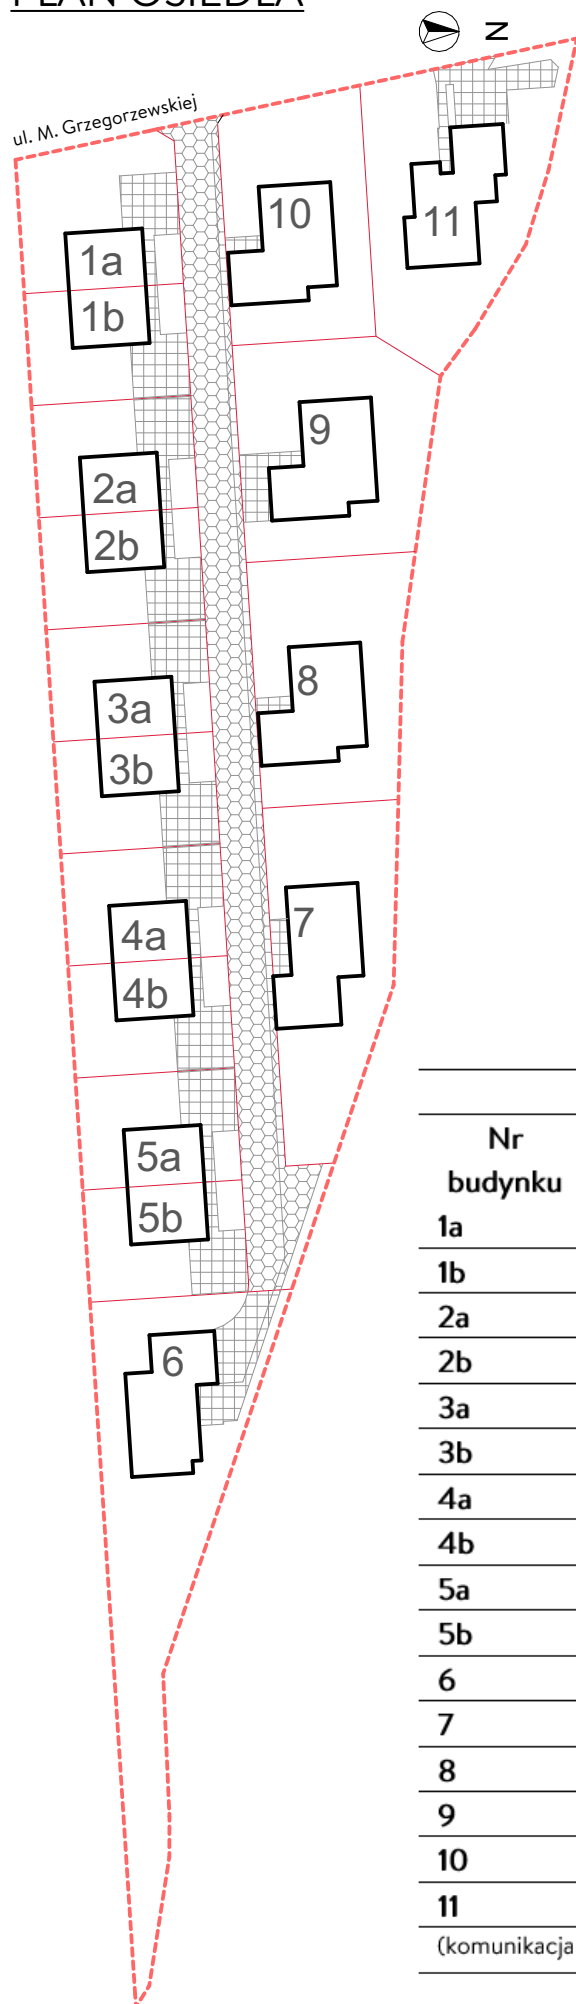

ZESTAWIENIE POWIERZCHNI

Nr budynku	Uwagi	Powierzchnia działki (m ²)	Pow. użytkowa budynku (m ²)
1a		ok. 407	149,89
1b		ok. 313	149,89
2a		ok. 313	149,89
2b		ok. 313	149,89
3a		ok. 313	149,89
3b		ok. 313	149,89
4a		ok. 313	149,89
4b		ok. 313	149,89
5a		ok. 313	149,89
5b		ok. 313	149,89
6		ok. 1041	245,03
7		ok. 669	244,22
8		ok. 644	248,27
9		ok. 704	248,27
10		ok. 606	248,27
11		ok. 829	241,36
(komunikacja – układ wewnętrzny)		ok. 968	-